



Locatie :	Opdrachtgever : fam. M. Janssen	Datum : 11-03-2023	Wijzigingen :	
Reek		Schaal : 1:50	A: -	E: -
Tekening nr. :	Model : Moderato L 90	Formaat : A3	B: -	F: -
B01	Indelingscode : -	Gecontr. : -	C: -	G: -
		Getekend : J.O.	D: -	H: -




Locatie :	Opdrachtgever : fam. M. Janssen	Datum : 11-03-2023	Wijzigingen :	
Reek		Schaal : 1:50	A: -	E: -
Tekening nr. :	Model : Moderato L 90	Formaat : A3	B: -	F: -
B02	Indelingscode : -	Gecontr. : -	C: -	G: -
		Getekend : J.O.	D: -	H: -




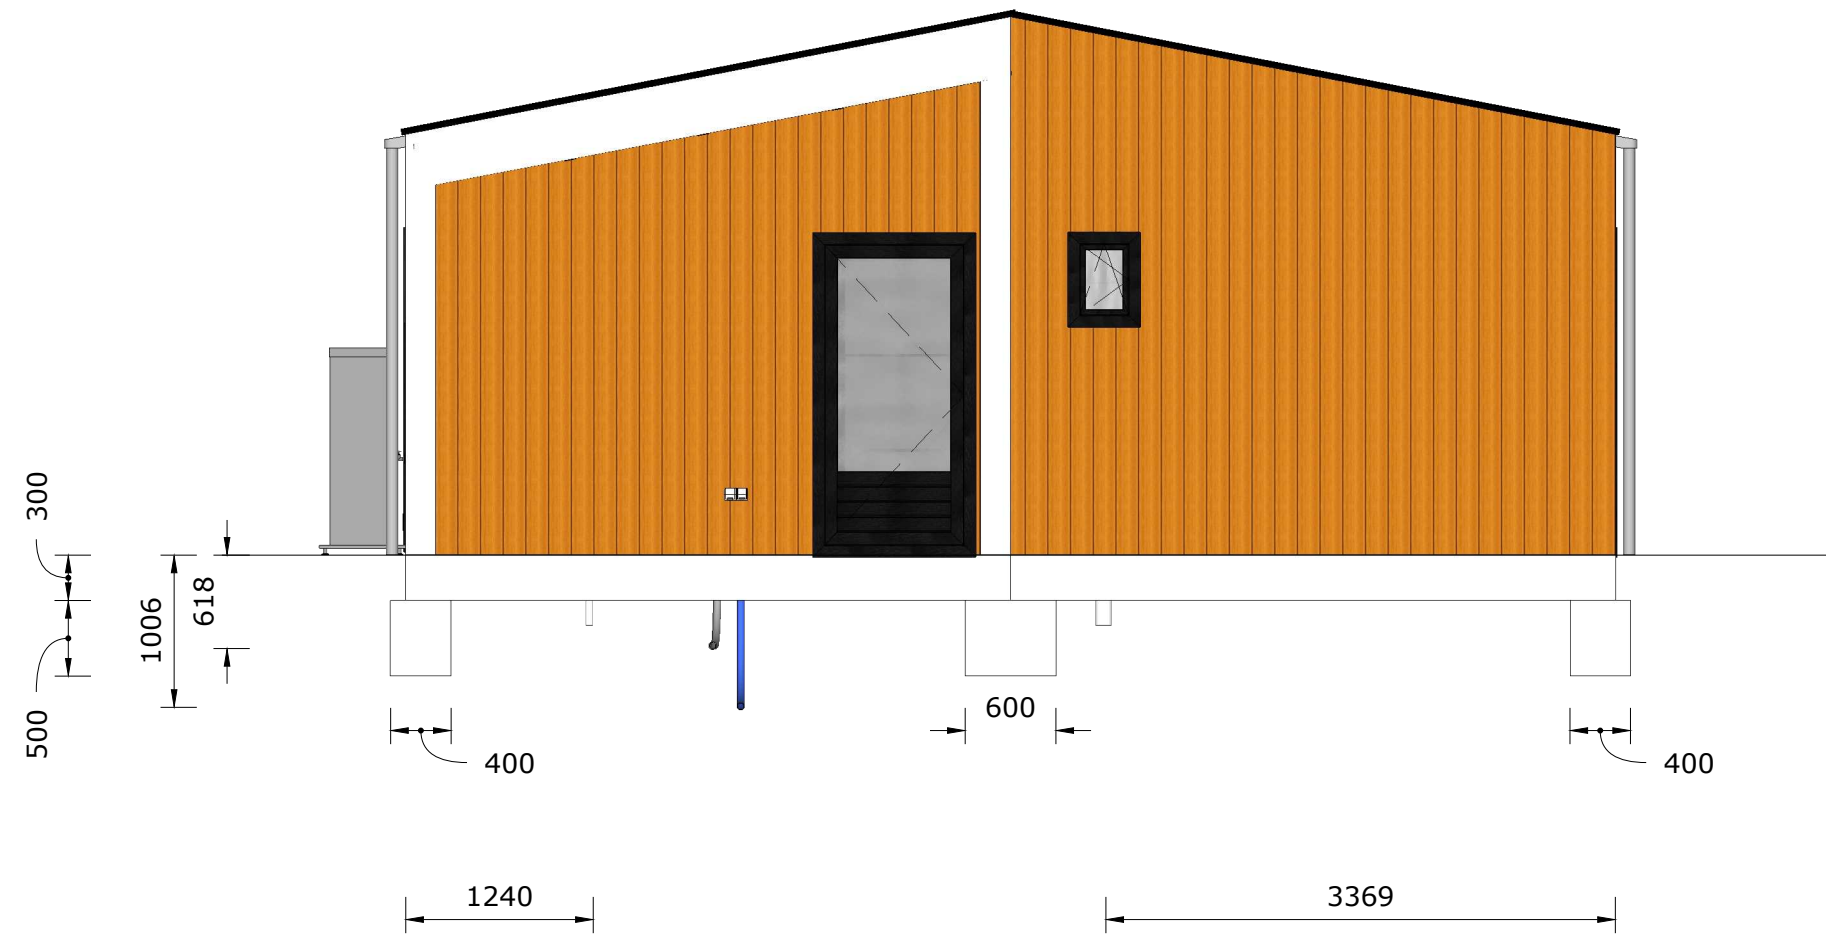
Locatie :	Opdrachtgever : fam. M. Janssen	Datum : 11-03-2023	Wijzigingen :	
Reek		Schaal : 1:50	A: -	E: -
Tekening nr. :	Model : Moderato L 90	Formaat : A3	B: -	F: -
B03	Indelingscode : -	Gecontr. : -	C: -	G: -
		Getekend : J.O.	D: -	H: -




	Locatie :	Opdrachtgever : fam. M. Janssen	Datum : 11-03-2023	Wijzigingen :	
	Reek		Schaal : 1:50	A: -	E: -
	Tekening nr. :	Model : Moderato L 90	Formaat : A3	B: -	F: -
	B04	Indelingscode : -	Gecontr. : -	C: -	G: -
			Getekend : J.O.	D: -	H: -

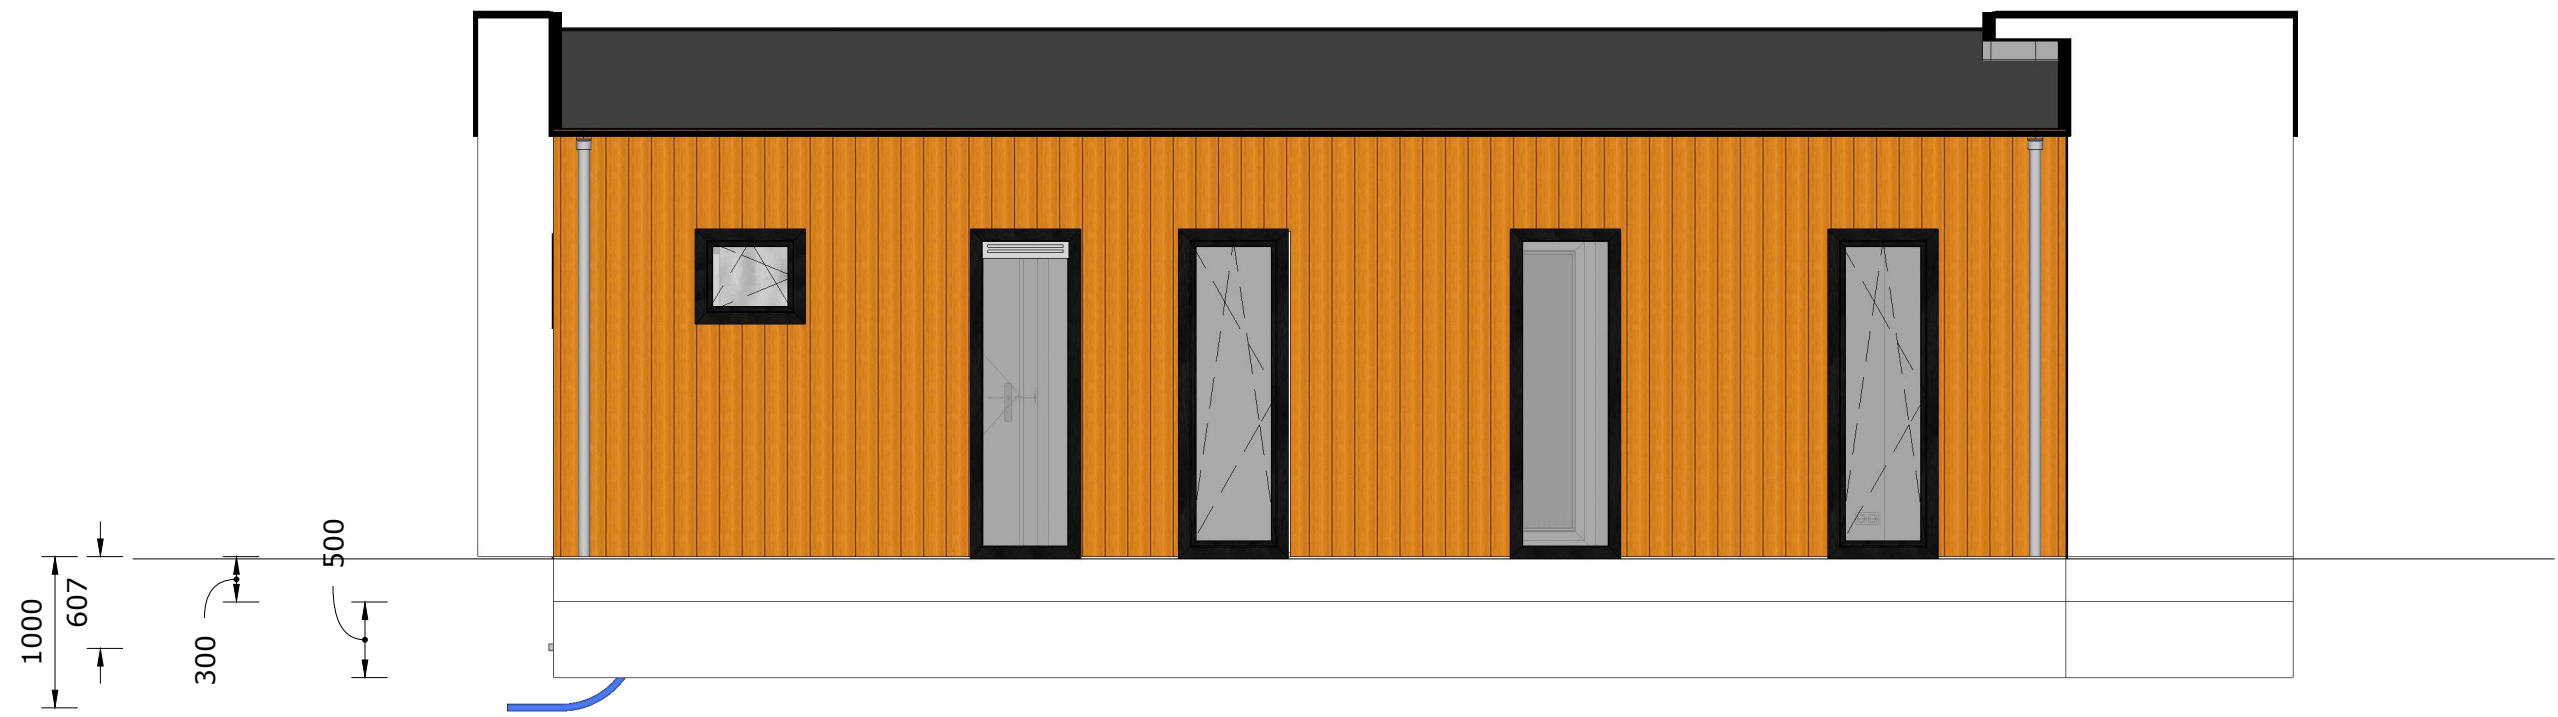


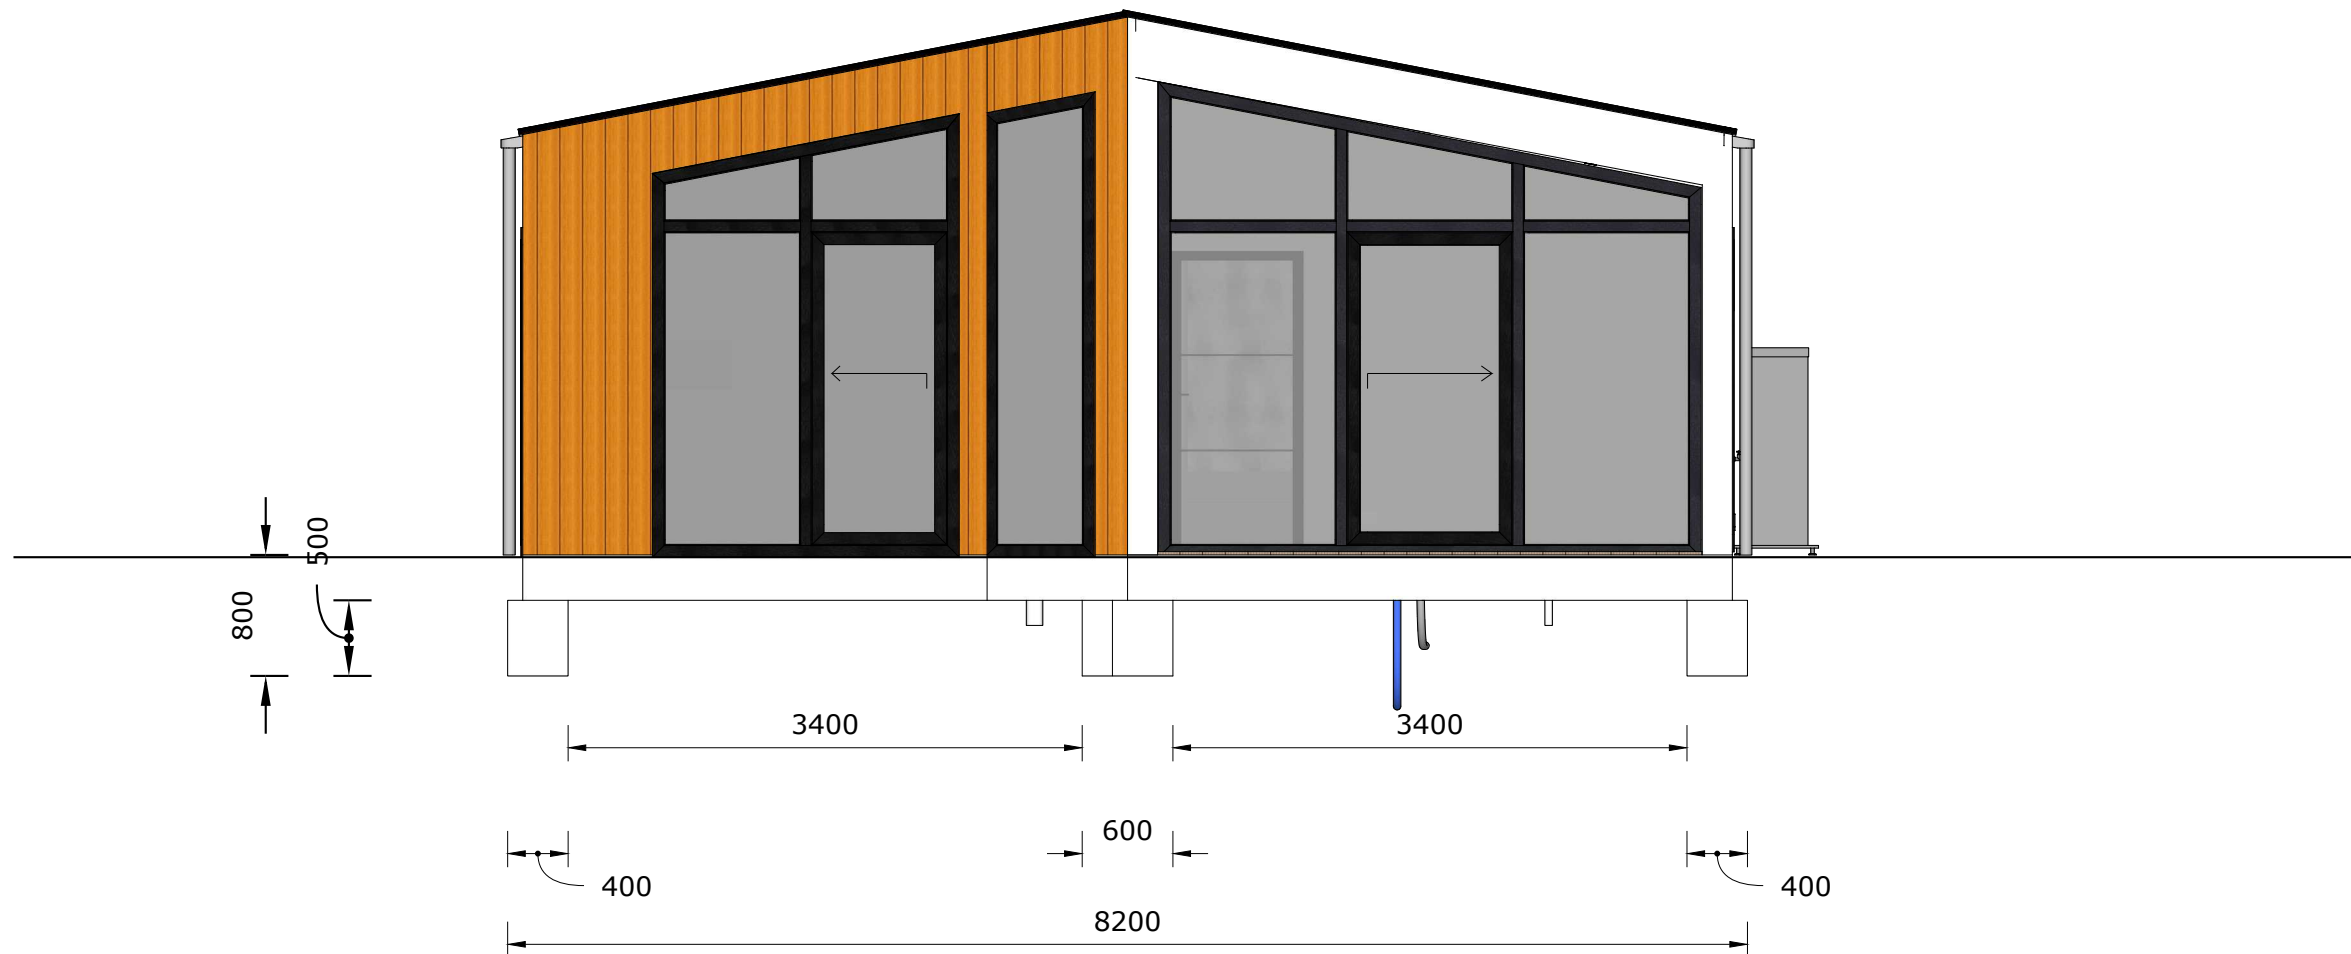
	Locatie :	Opdrachtgever : fam. M. Janssen	Datum : 11-03-2023	Wijzigingen :	
	Reek	Model : Moderato L 90	Schaal : 1:50	A: -	E: -
	Tekening nr. :		Formaat : A3	B: -	F: -
	B05	Indelingscode : -	Gecontr. : -	C: -	G: -
		Getekend : J.O.	D: -	H: -	




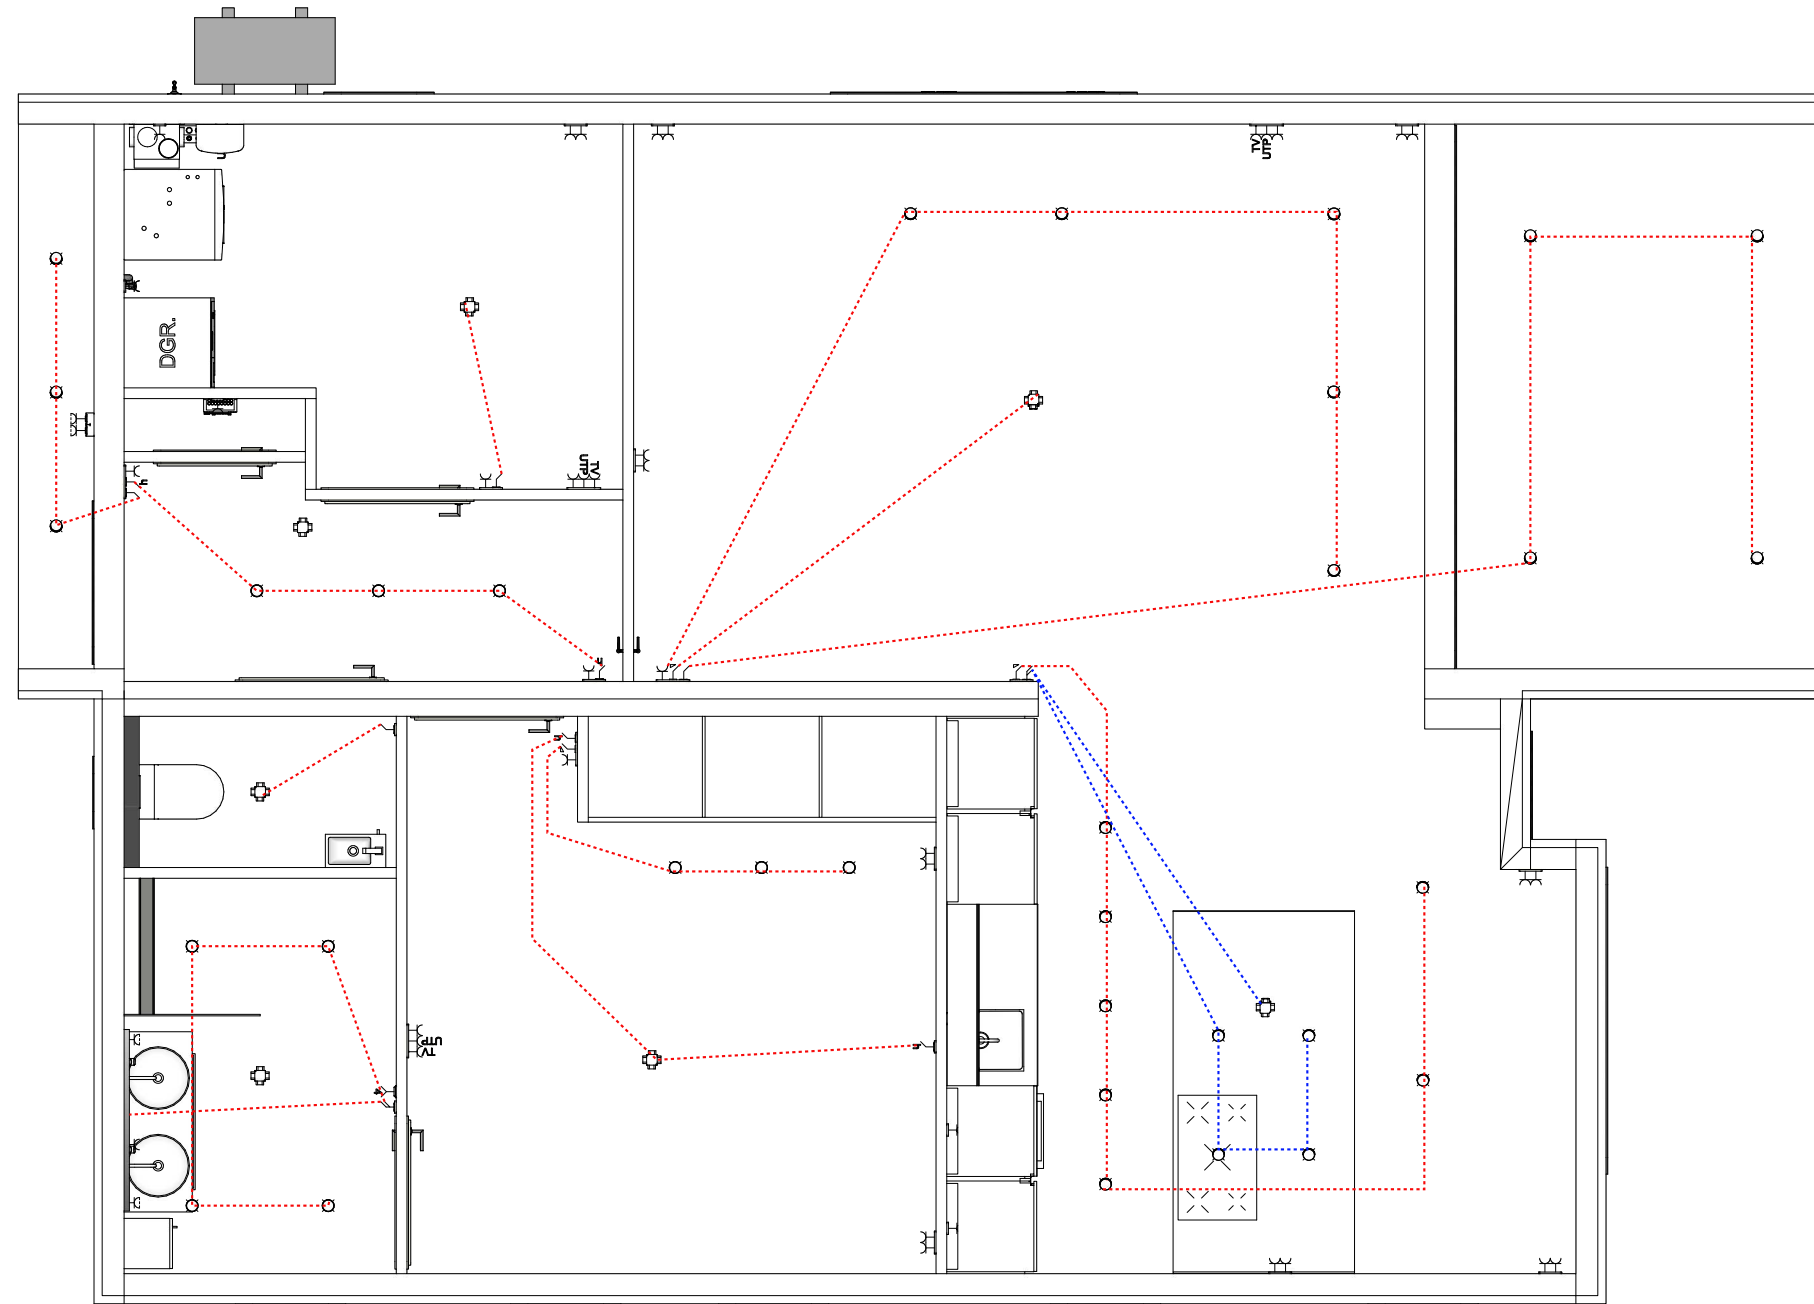
	Locatie :	Opdrachtgever : fam. M. Janssen	Datum : 11-03-2023	Wijzigingen :	
	Reek		Schaal : 1:50	A: -	E: -
	Tekening nr. :	Model : Moderato L 90	Formaat : A3	B: -	F: -
	B06	Indelingscode : -	Gecontr. : -	C: -	G: -
			Getekend : J.O.	D: -	H: -



	Locatie :	Opdrachtgever : fam. M. Janssen	Datum : 11-03-2023		Wijzigingen :	
	Reek	Model : Moderato L 90	Schaal : 1:50	A: -	E: -	
	Tekening nr. :	Indelingscode : -	Formaat : A3	B: -	F: -	
	B07		Gecontr. : -	C: -	G: -	
			Getekend : J.O.	D: -	H: -	




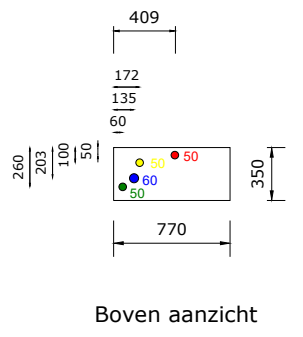
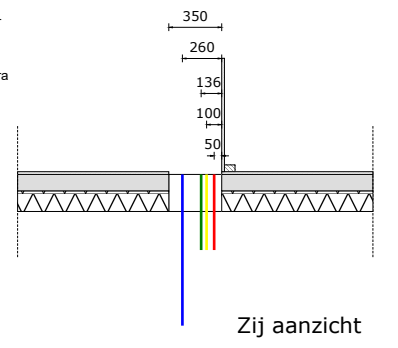
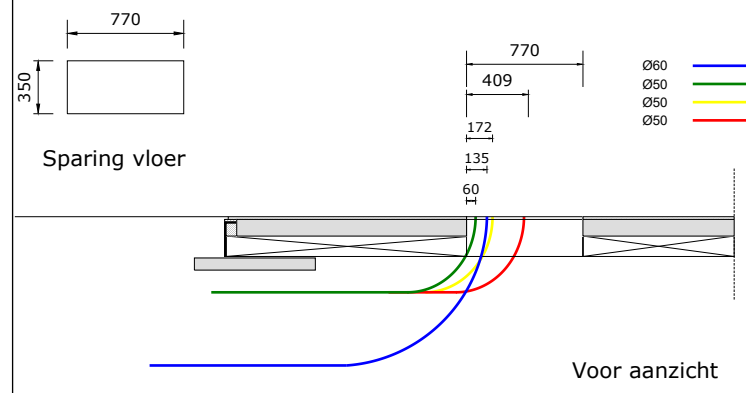
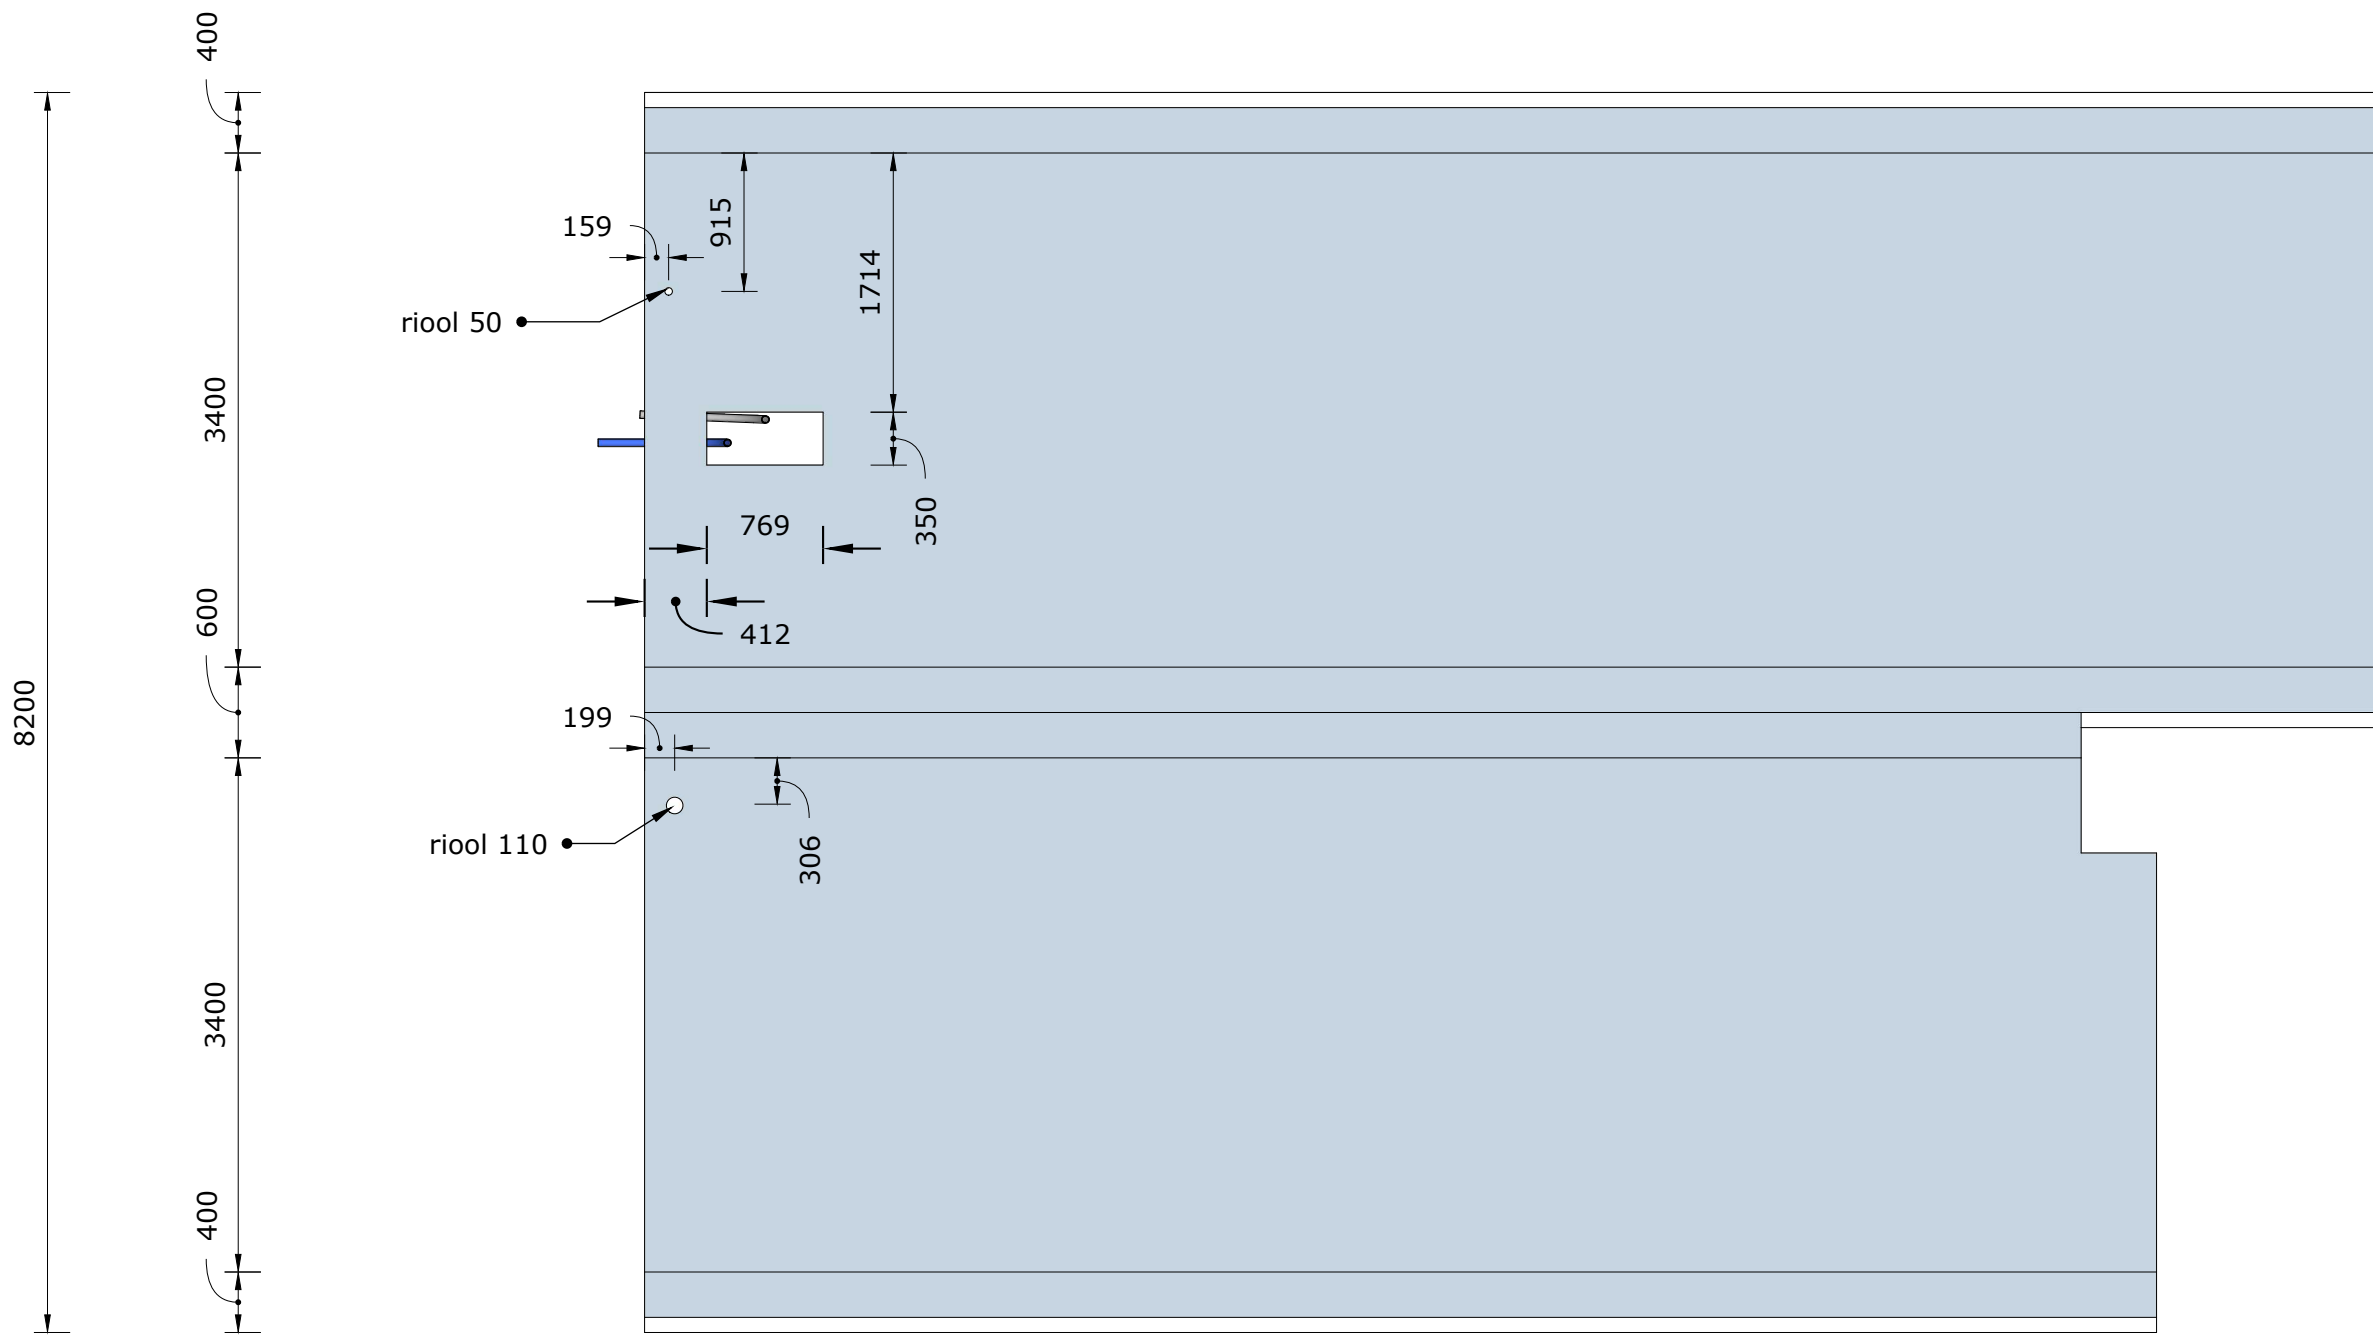
	Locatie :	Opdrachtgever : fam. M. Janssen	Datum : 11-03-2023	Wijzigingen :	
	Reek	Model : Moderato L 90	Schaal : 1:50	A: -	E: -
	Tekening nr. :	Indelingscode : -	Formaat : A3	B: -	F: -
	B08		Gecontr. : -	C: -	G: -
			Getekend : J.O.	D: -	H: -



Locatie :	Opdrachtgever : fam. M. Janssen	Datum : 11-03-2023	Wijzigingen :	
Reek	Model : Moderato L 90	Schaal : 1:50	A: -	E: -
Tekening nr. :	Indelingscode : schakelplan	Formaat : A3	B: -	F: -
B09		Gecontr. : -	C: -	G: -
		Getekend : J.O.	D: -	H: -



	Locatie :	Opdrachtgever : fam. M. Janssen	Datum : 11-03-2023	Wijzigingen :	
	Reek	Model : Moderato L 90	Schaal : 1:50	A: -	E: -
	Tekening nr. :	Indelingscode : maatvoering indeling	Formaat : A3	B: -	F: -
	B10		Gecontr. : -	C: -	G: -
			Getekend : J.O.	D: -	H: -




- Ø60 water
- Ø50 cai
- Ø50 gas
- Ø50 elektra



Locatie :	Opdrachtgever : fam. M. Janssen		
Reek	Model : Moderato L 90		
Tekening nr. :	Indelingscode : fundament tekening		
B11			

Datum : 11-03-2023	Wijzigingen :		
Schaal : 1:50	A: -	E: -	
Formaat : A3	B: -	F: -	
Gecontr. : -	C: -	G: -	
Getekend : J.O.	D: -	H: -	



	Locatie :	Opdrachtgever : fam. M. Janssen	Datum : 11-03-2023	Wijzigingen :	
	Reek		Schaal : 1:50	A: -	E: -
	Tekening nr. :	Model : Moderato L 90	Formaat : A3	B: -	F: -
	B12	Indelingscode : -	Gecontr. : -	C: -	G: -
			Getekend : J.O.	D: -	H: -