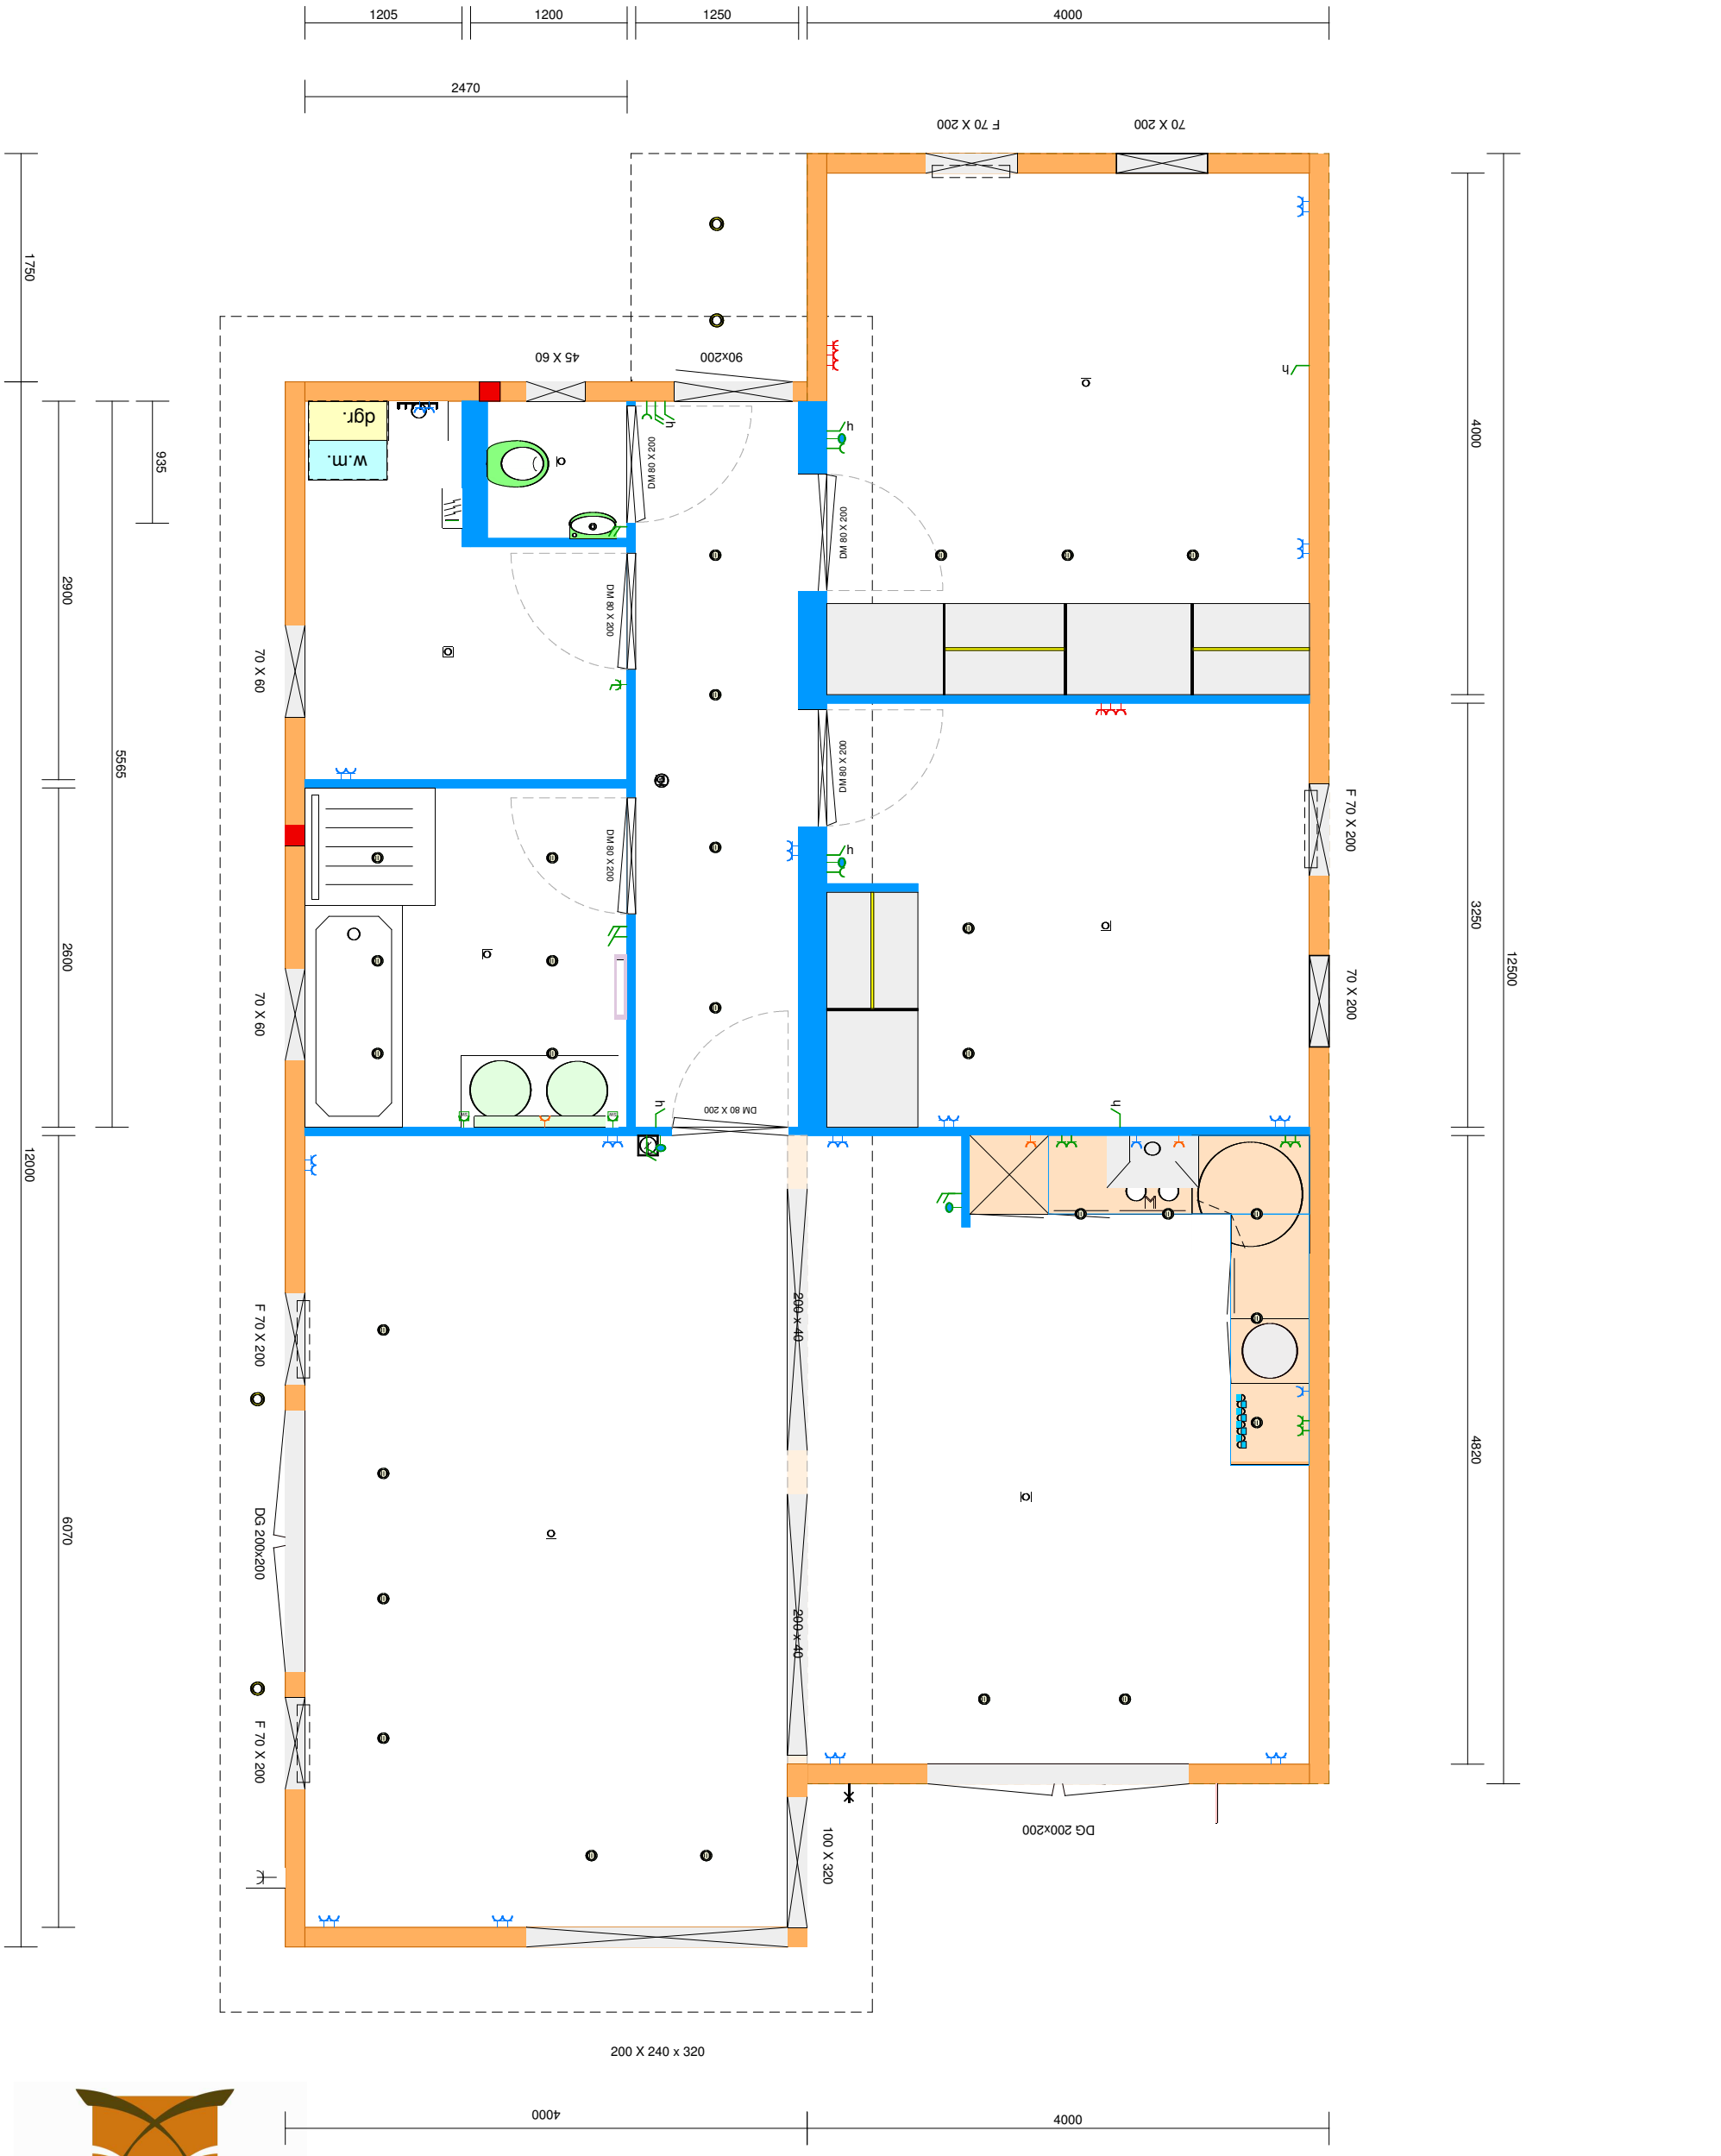

STARLINE
mobiele bungalows

Locatie Nederheide	**Opdrachtgever** : van Zeggeren	**Datum** : 2-7-2016	**Wijzigingen :**	
Tekening nr. n.v.t.	**Model** : 12,5 x 8 geschakeld	**Schaal** : 1:50	**A :** 00-00-000	**E :**
	Indelingscode : n.v.t.	**Formaat** : A 3	**B :**	**F :**
		Gecontr. : -	**C :**	**G :**
		Getekend : J.O.	**D :**	**H :**